


POSLOVNI PROSTOR 03

OZNAKA:		ETAŽA:	UKUPNO BRUTO POVRŠINA:	UKUPNO NETO POVRŠINA:
PP03	PRIZEMLJE		P= 159.82 m²	P= 159.82 m²

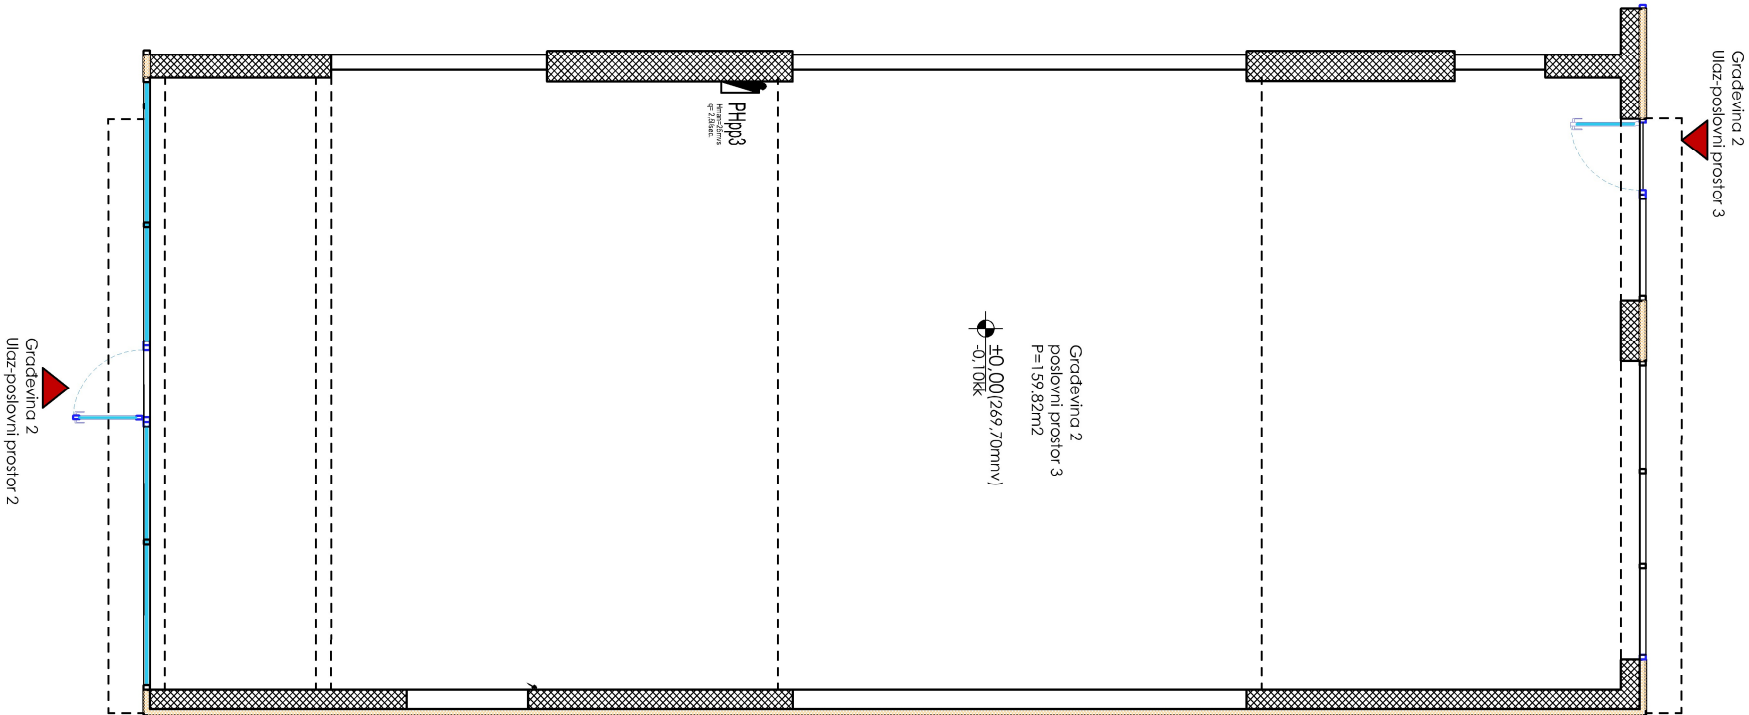

REKAPITULACIJA POVRŠINA				
BROJ PROST.	NAZIV PROSTORJE	POVRŠINA /m²/ (BRUTO)	KOEFICIJENT OPREMLJENOSTI	PROJAVNA POVRŠINA /m²/
1	POSLOVNI PROSTOR 03	159.82	1.0	159.82
	UKUPNA POVRŠINA	159.82		159.82

POZICIJA NA ETAŽI

