


ČETVEROSOBNI STAN S LOBOM

OZNAKA: ETAŽA: UKUPNO BRUTO PLOŠTINA: UKUPNO NETO PLOŠTINA:

72	8 SPRAT	P= 115.85 m²	P= 107.98 m²
----	---------	--------------	--------------

P=84.39+23.59=107.98m²

Lođa
P=31.46x0.75=23.59m²

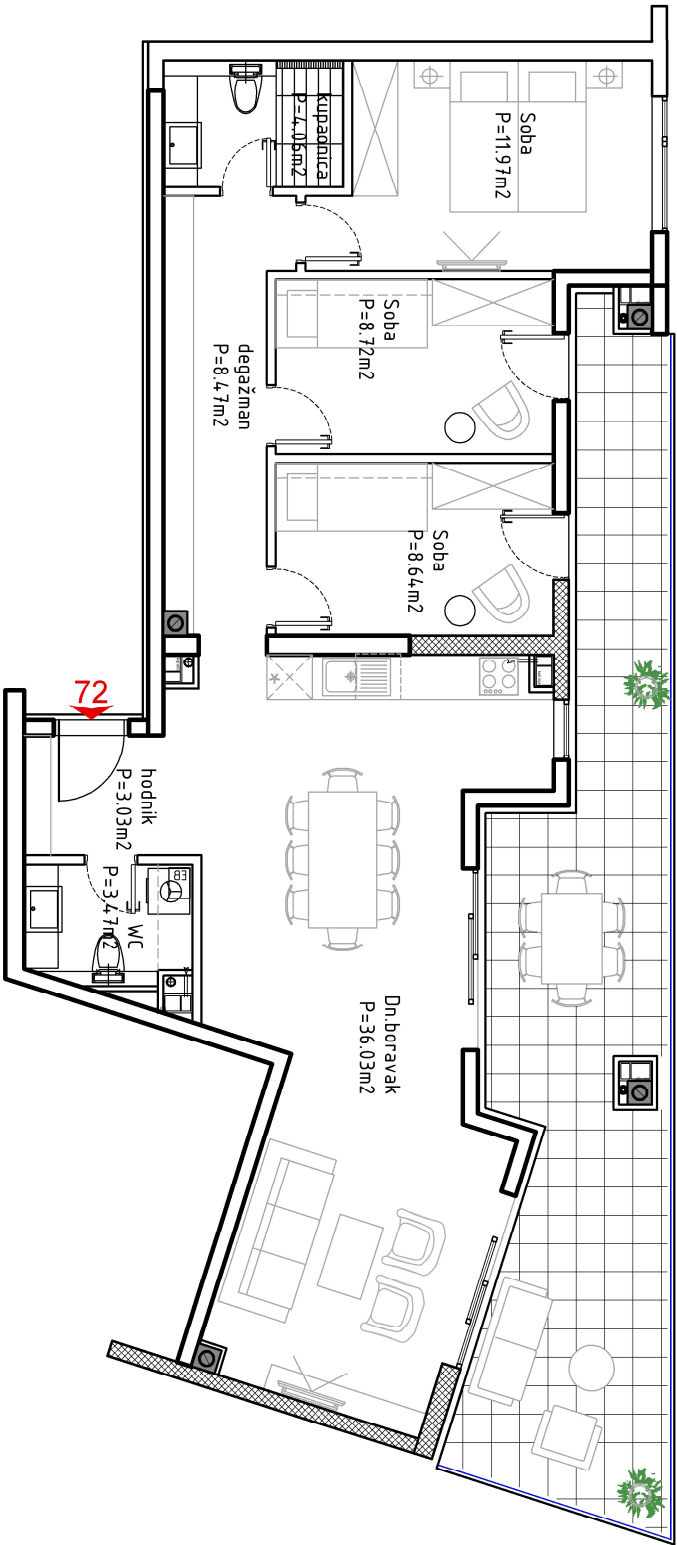

REKAPITULACIJA PLOŠTINA				POZICIJA NA ETAŽI	
BROJ PROST.	NAZIV PROSTORJE	PLOŠTINA (m²) (BRUTO)	KOEFICIJENT OBRADIVA	PRODANA PLOŠTINA (m²)	
1	C. BORAVAK, KUHINJA I BLA.GOVAONICA	36.03	1.0	36.03	
2	SP. SOBA 1	8.64	1.0	8.64	
3	SP. SOBA 2	8.72	1.0	8.72	
4	SP. SOBA 3	11.97	1.0	11.97	
5	HODNIK	3.03	1.0	3.03	
6	KUPAONICA	4.06	1.0	4.06	
7	DEGAŽMAN	8.47	1.0	8.47	
8	WC	3.47	1.0	3.47	
9	LOĐA	31.46	0.75	23.59	
UKUPNA PLOŠTINA		115.85		107.98	