


POSLOVNI PROSTOR 02 S VRTOM

OZNAKA:		ETAŽA:	UKUPNO BRUTO POKRŠINA:	UKUPNO NETO POKRŠINA:
PP02	PRIZEMLJE	P = 217.50 m²	P = 158.62 m²	

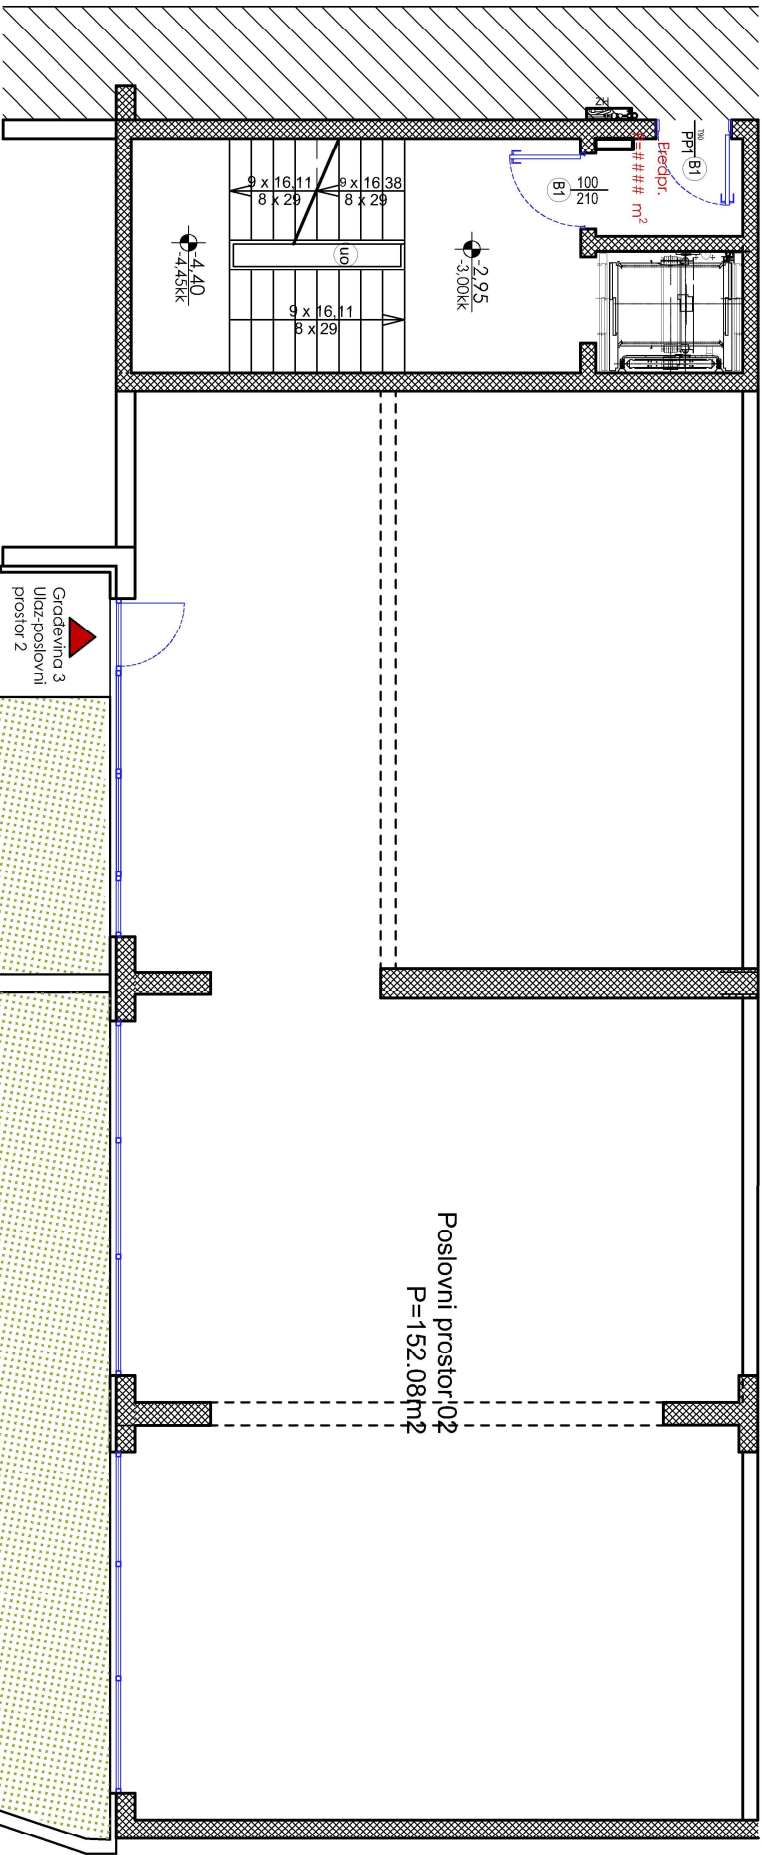

REKAPITULACIJA POKRŠINA				
BROJ PROST.	NAZIV PROSTORJE	POVRŠINA /m² (BRUTO)	KOEFICIJENT OPAKOVANJA	PRODAJNA POVRŠINA /m²
1	POSLOVNI PROSTOR 02	152.08	1.0	152.08
2	ZELENA POKRŠINA-VRT	21.21	0.10	2.12
3	ZELENA POKRŠINA-VRT	44.21	0.10	4.42
UKUPNA POKRŠINA		217.50		158.62

POZICIJA NA ETAŽI

